
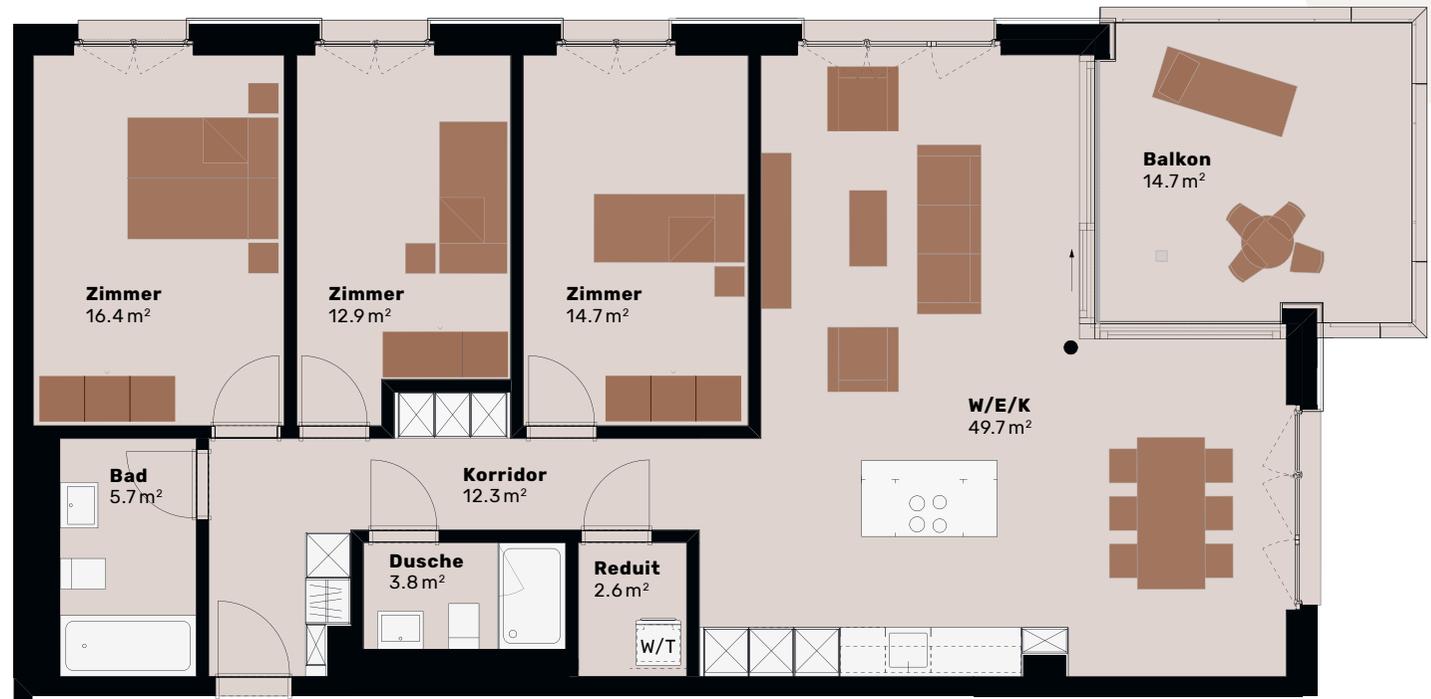


WOHNEN IM WIDI HUUS

RIVERSIDE
URBAN LEBEN - VON NATUR UMGEBEN

Wohnung **C3 1.2**

Grösse	4.5 Zimmer
Etage	1. OG
Mietfläche	123.6 m²
Aussenfläche	14.7 m²
Kellerabteil	8.4 m²

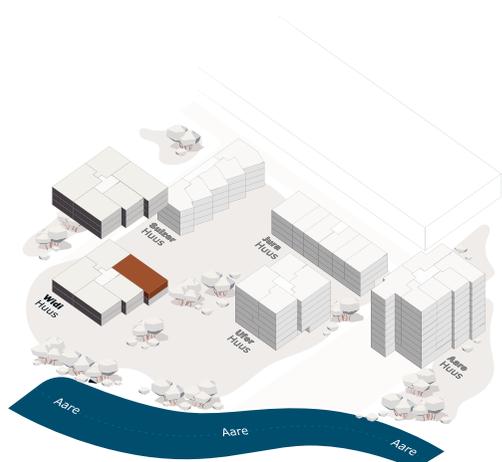

Mehr Infos unter: riversidezuchwil.ch

Alle Angaben, Pläne, Zeichnungen usw. sind unverbindlich.
Änderungen bleiben vorbehalten.



0 4 1:100